МОСКВА 1018 КВ.М. - 35 МЛН. РУБ.

| ID 111

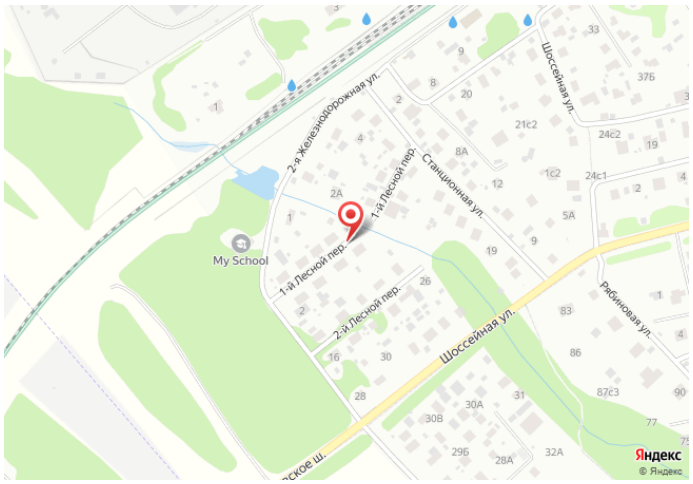

Район: НАО (Новомосковский), Марушкинское поселение
Метро: Полянка
Расстояние до МКАД: 22 м.
Расстояние до города: 22 м.
Шоссе: Киевское шоссе
Тип обьекта:
Категория дома: Кирпичный
Год постройки: 2012
Высота потолков: 3 м2
Общая площадь: 1100 м2
Комнат: 7
Санузел: 3 с/у
Балкон: Есть
Лифт: Нет
Парковка: Есть
Телефон: Есть
Тип ремонта: Без отделки
ЦЕНА: 35 000 000 руб

Адрес: Москва, НАО (Новомосковский), Крекшино, пер. 1-й Лесной

Общая информация:

Продается усадебный дом 1100 кв.м на участке 30 соток по адресу : 1-й Лесной перулок, д. Крёкшино, Марушкинское сельское поселение г. Москва. 23 км от мкад по Киевскому или Минскому шоссе. 35 мин. электричкой от Киевского вокзала, от ЖД станции Крекшино 7 мин. пешком, рядом расположено метро Победа в пешей доступности. Статус земли - ИЖС под индивидуальное жилищное строительство. Прописка московская. На участке жилой четырехуровневый дом из качественных импортных строительных материалов. Наружная отделка дома выполнена полностью. Стены- высококачественный кирпич, оконные рамы из итальянской сосны, лепнина и декор из материалов с повышенными эстетическими и эксплуатационными требованиями. К дому подведен газопровод высокого давления, установлен распределительный газовый узел с монтажом газовой плиты и отопительного котла "Buderus Logano G334" 94 кВт, пр-во Германии. Электричество заведено в дом (22 кВт). Изготовлен проект внутренней планировки дома. На участке двухуровневый гараж на 2 машиноместа с квартирой для обслуживающего персонала. Внутренняя часть дома без отделки. Участок с лесными насаждениями (ивы, сосны и дубы) имеет выход в лес. На границе с участком пруд. Один взрослый

Контакты:
perfectrmoscow@gmail.com.
8 (495) 699-48-44
127051, г. Москва, 2-ой Колобовский
пер., 9/2 стр.1, офис 9

собственник, более трёх лет в собственности.

Контакты
perfectrmoscow@gmail.com.
8 (495) 699-48-44
127051, г. Москва, 2-ой Колобовский
пер., 9/2 стр.1, офис 9

Контакты
perfectrmoscow@gmail.com.
8 (495) 699-48-44
127051, г. Москва, 2-ой Колобовский
пер., 9/2 стр.1, офис 9

Контакты
perfectrmoscow@gmail.com.
8 (495) 699-48-44
127051, г. Москва, 2-ой Колобовский
пер., 9/2 стр.1, офис 9

Контакты
perfectrmoscow@gmail.com.
8 (495) 699-48-44
127051, г. Москва, 2-ой Колобовский
пер., 9/2 стр.1, офис 9

Контакты
perfectrmoscow@gmail.com.
8 (495) 699-48-44
127051, г. Москва, 2-ой Колобовский
пер., 9/2 стр.1, офис 9

Контакты
perfectrmoscow@gmail.com.
8 (495) 699-48-44
127051, г. Москва, 2-ой Колобовский
пер., 9/2 стр.1, офис 9

Контакты
perfectrmoscow@gmail.com.
8 (495) 699-48-44
127051, г. Москва, 2-ой Колобовский
пер., 9/2 стр.1, офис 9

Контакты
perfectrmoscow@gmail.com.
8 (495) 699-48-44
127051, г. Москва, 2-ой Колобовский
пер., 9/2 стр.1, офис 9

Контакты
perfectrmoscow@gmail.com.
8 (495) 699-48-44
127051, г. Москва, 2-ой Колобовский
пер., 9/2 стр.1, офис 9

Контакты
perfectrmoscow@gmail.com.
8 (495) 699-48-44
127051, г. Москва, 2-ой Колобовский
пер., 9/2 стр.1, офис 9

Цокольный этаж
1 этаж

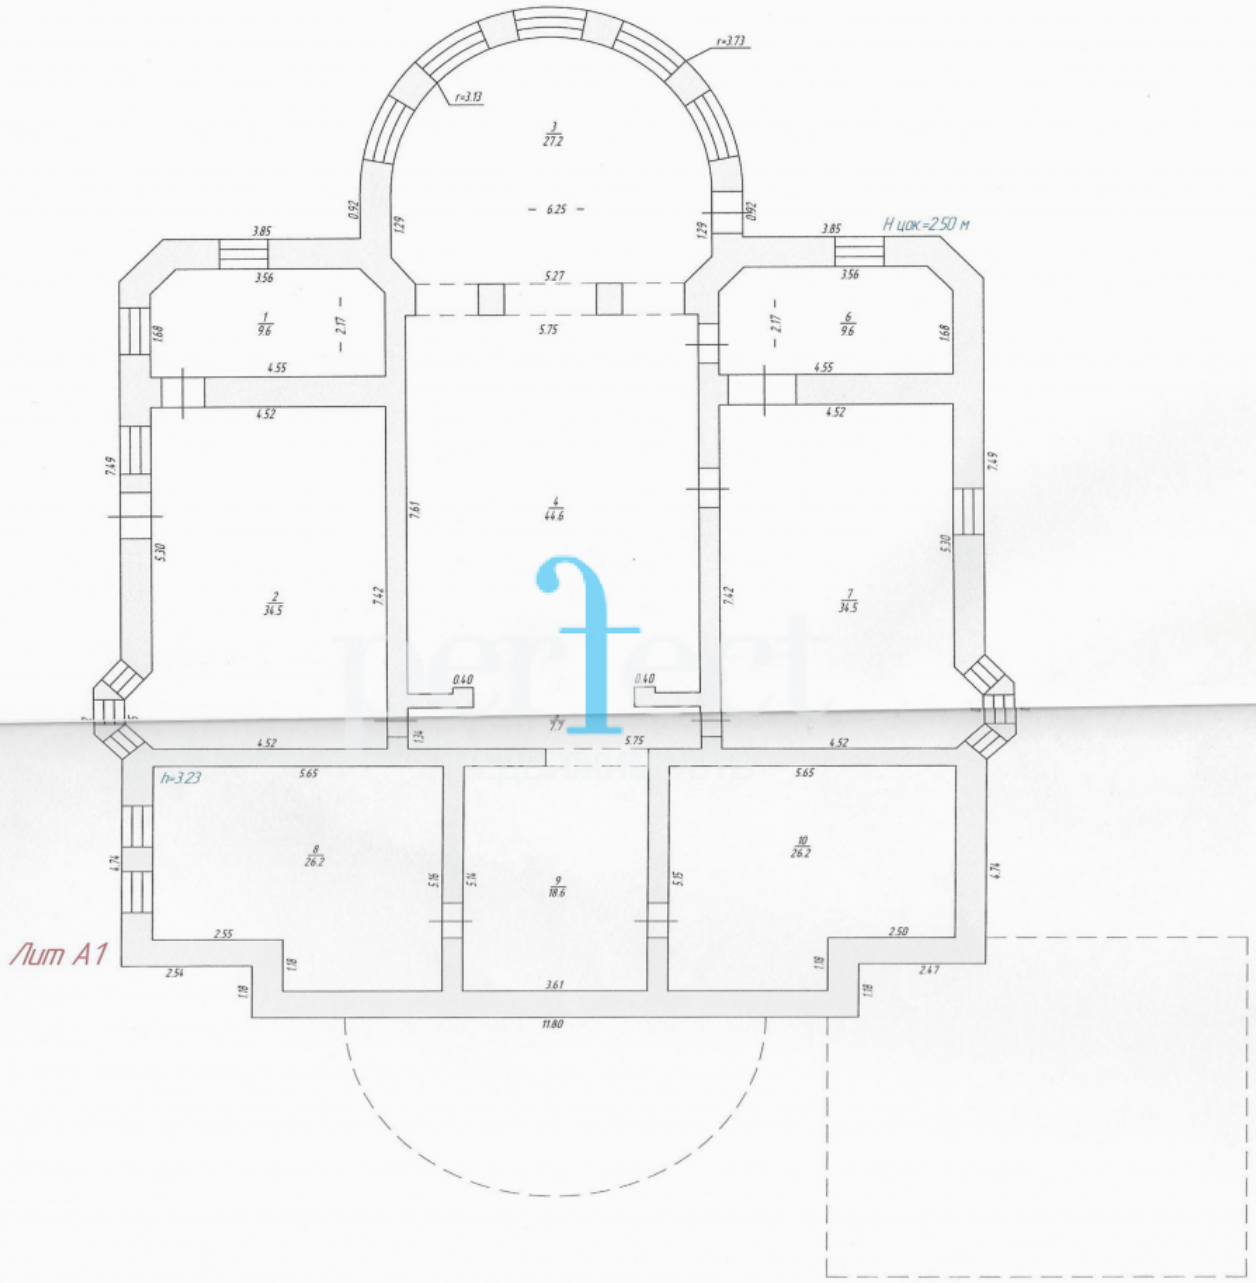

Наименование ОТИ Наро-Фоминский филиал ГУП МО "МОБТИ"				
Поэтажный план объекта индивидуального жилищного строительства				
Руководитель уполномоченно лицо)	ФИО Лега Т.Н.	Дата 28.11.2007 Подпись.	Московская обл., Наро-Фоминский район, пос.ст.Крёкшино, ул.1-й Лесной пер., д. науч.1а	Лист 1 Листов 4 Масштаб1:100

Контакты
perfectrmoscow@gmail.com.
8 (495) 699-48-44
127051, г. Москва, 2-ой Колобовский
пер., 9/2 стр.1, офис 9

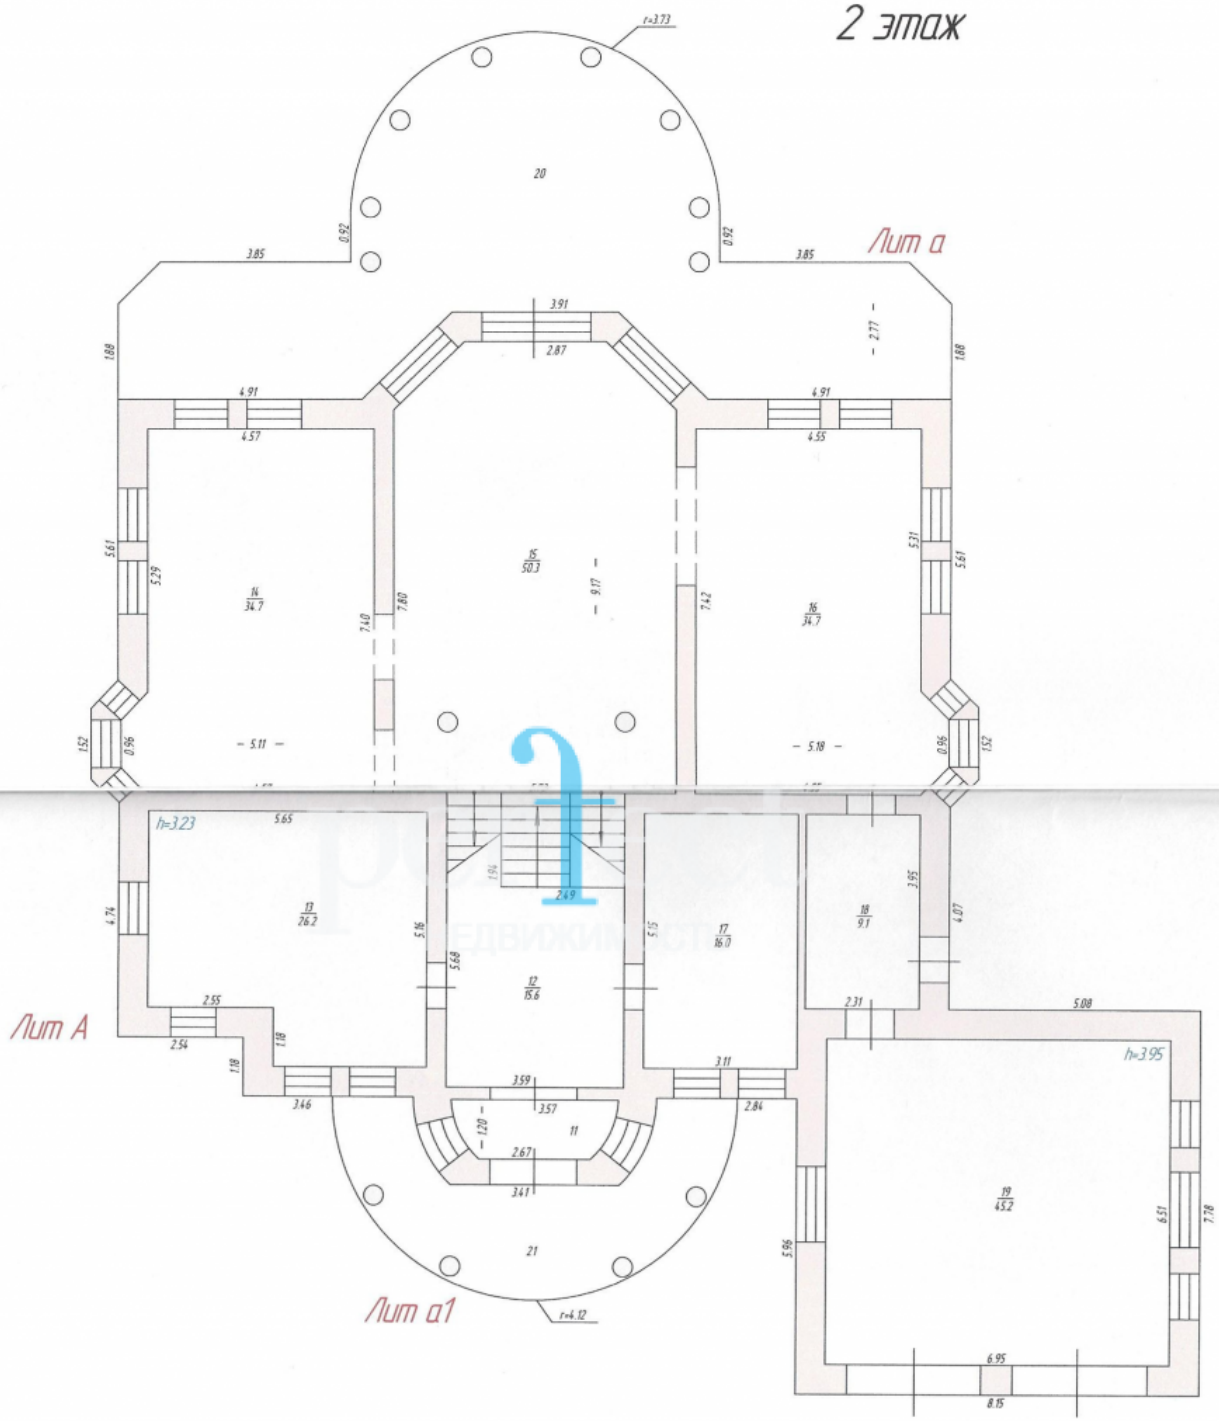

Наименование ОТИ Наро-Фоминский филиал ГУП МО "МОБТИ"				
Поэтажный план объекта индивидуального жилищного строительства				
Руководитель уполномоченно лицо)	ФИО *Лега Т.Н.*	Дата 28.11.2007 Подпись.	*Московская обл., Наро-Фоминский район, пос.ст.Крёкшино, ул.1-й Лесной пер., д. науч.1а*	Лист 2 Листов 4 Масштаб1:100

Контакты
perfectrmoscow@gmail.com.
8 (495) 699-48-44
127051, г. Москва, 2-ой Колобовский
пер., 9/2 стр.1, офис 9

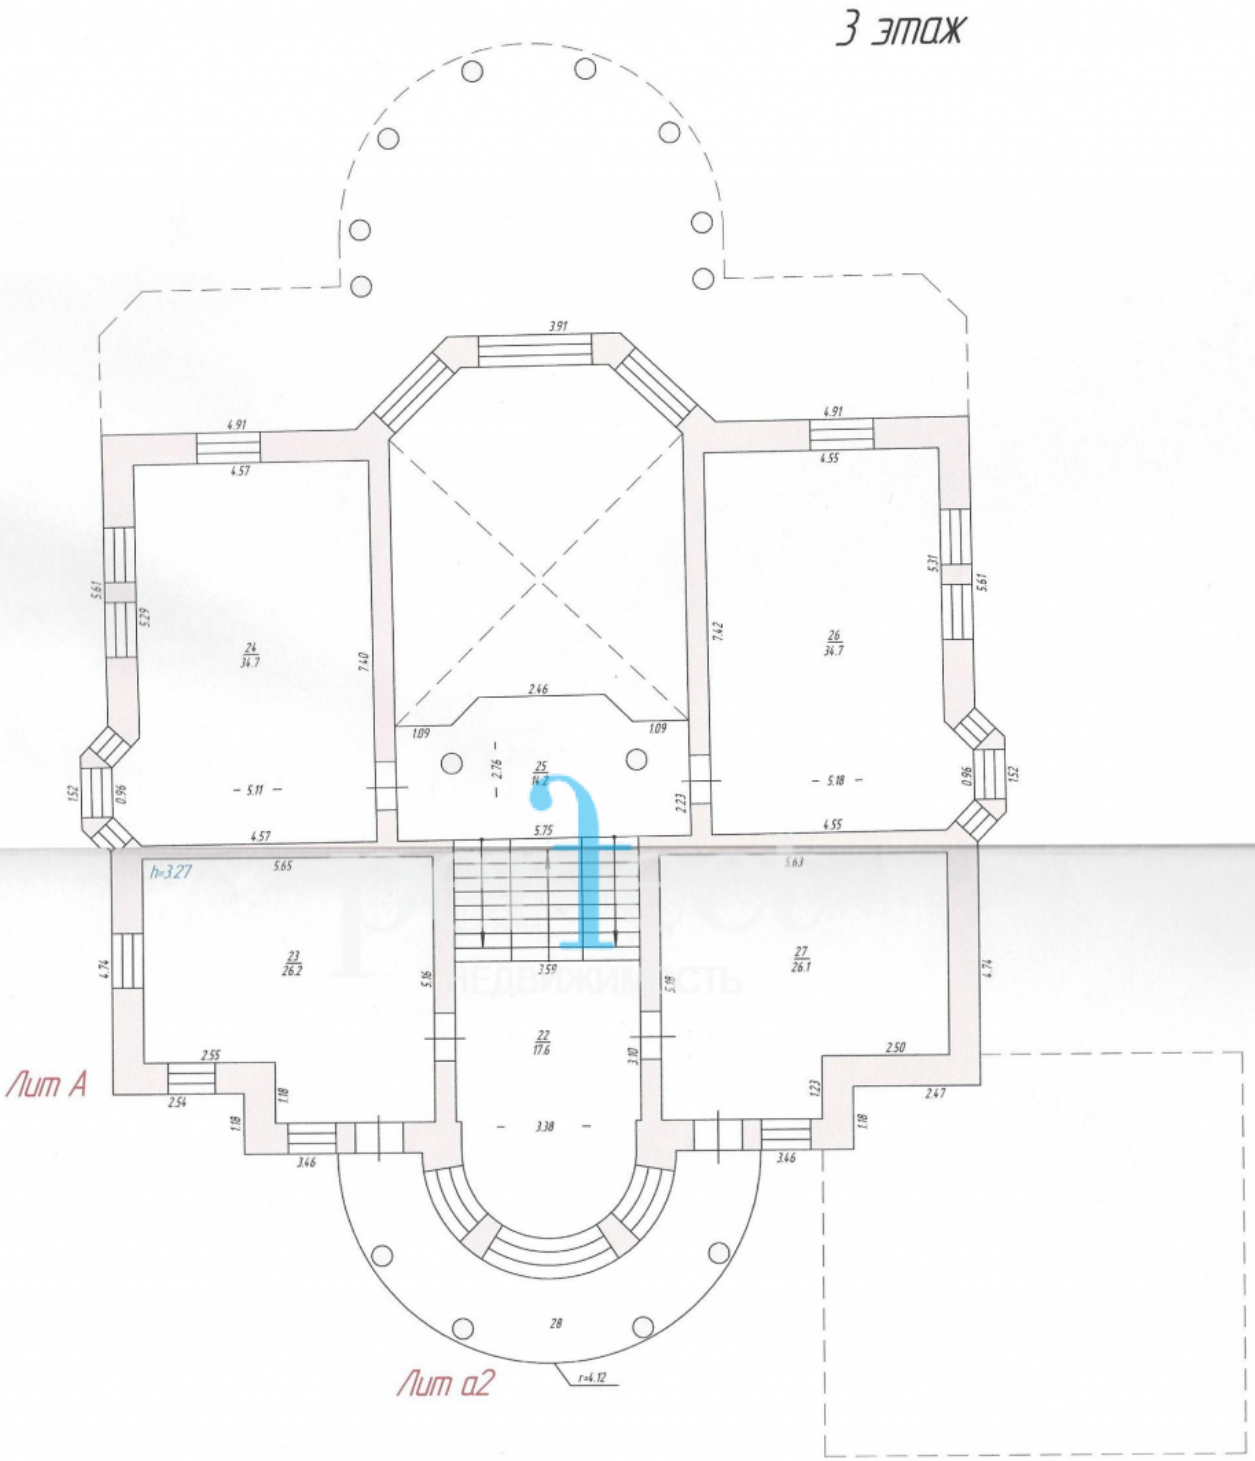

Наименование ОТИ Наро-Фоминский филиал ГУП МО "МОБТИ"				
Поэтажный план объекта индивидуального жилищного строительства				
Руководитель уполномоченно лицо)	ФИО Лега Т.Н.	Дата 28.11.2007 Подпись.	Московская обл., Наро-Фоминский район, пос.ст.Крёкшино, ул.1-й Лесной пер., д. науч.1а	Лист 3 Листов 4 Масштаб1:100

8 (495) 699-48-44
127051, г. Москва, 2-ой Колобовский
пер., 9/2 стр.1, офис 9

Мансардный этаж
4 этаж

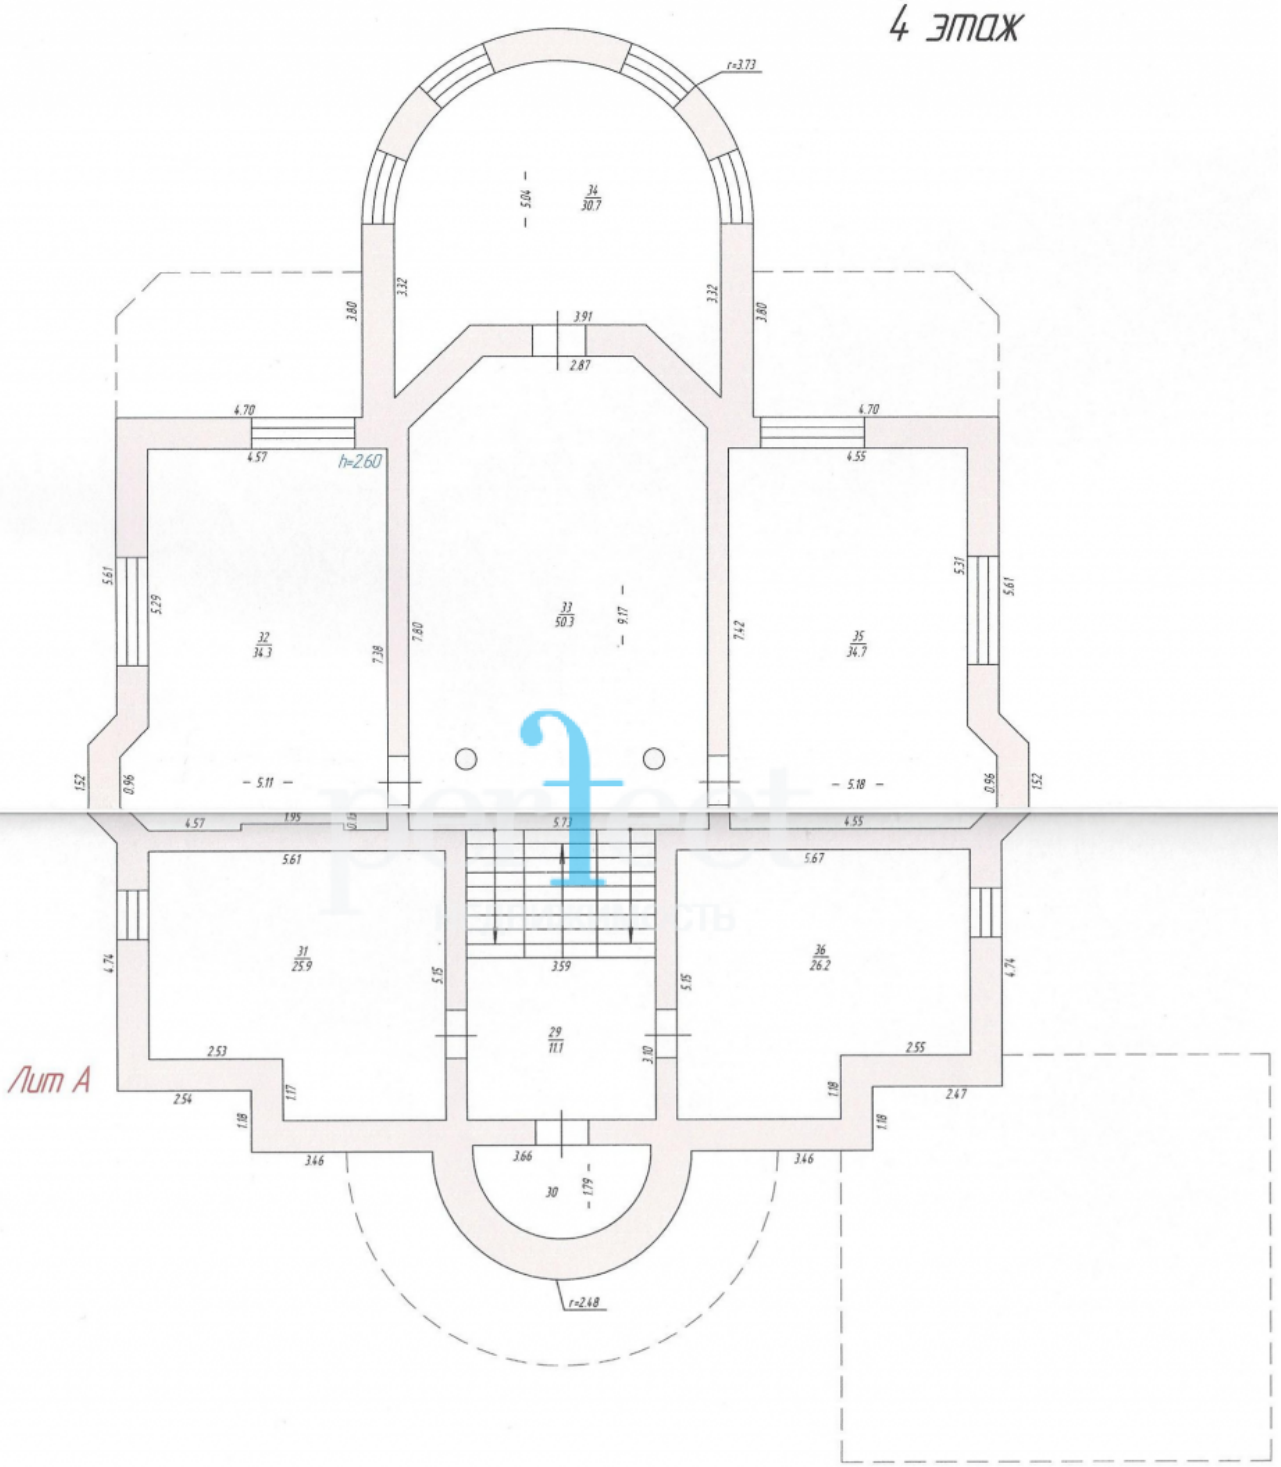

Наименование ОТИ Наро-Фоминский филиал ГУП МО "МОБТИ"				
Поэтажный план объекта индивидуального жилищного строительства				
Руководитель (уполномоченное лицо)	ФИО Лега Т.Н.	Дата 28.11.2007 Подпись.	Московская обл., Наро-Фоминский район, пос.ст.Крёкшино, ул.1-й Лесной пер., д. науч.1а	Лист 4 Листов 4 Масштаб1:100

8 (495) 699-48-44
127051, г. Москва, 2-ой Колобовский
пер., 9/2 стр.1, офис 9

Контакты
perfectrmoscow@gmail.com.
8 (495) 699-48-44
127051, г. Москва, 2-ой Колобовский
пер., 9/2 стр.1, офис 9

Контакты
perfectrmoscow@gmail.com.
8 (495) 699-48-44
127051, г. Москва, 2-ой Колобовский
пер., 9/2 стр.1, офис 9