


473

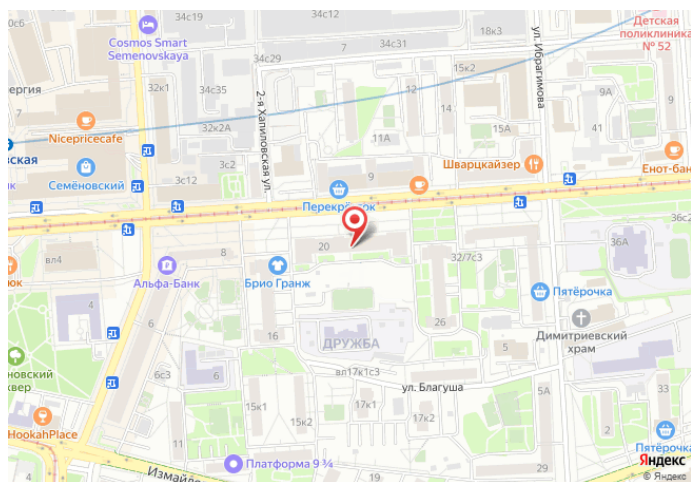

**Район:** Соколиная Гора  
**Метро:** Семеновская  
**Тип объекта:**  
**Этаж/Этажность:** 1/9  
**Общая площадь:** 37 м2  
**Санузел:** Нет  
**Балкон:** Есть  
**Лифт:** Нет  
**Парковка:** Нет  
**Телефон:** Есть  
**ЦЕНА:** 100 000 руб


## Адрес: Щербаковская ул., д. 20

### Общая информация:

В долгосрочную аренду предлагается помещение свободного назначения площадью 37 кв.м. 1 этаж жилого дома. В шаговой доступности от метро Семеновская. 1 линия. Отдельный вход с улицы. Зальная планировка. Жилой массив. Возможное применение: шоурум, интернет магазин, пункт выдачи интернет товаров, консалтинговые компании, обучающие компании, торговая площадь, творческая студия, студия красоты, ателье и другие ваши варианты.


### Контакты

perfectrmoscow@gmail.com.  
8 (495) 699-48-44  
127051, г. Москва, 2-ой Колобовский  
пер., 9/2 стр.1, офис 9

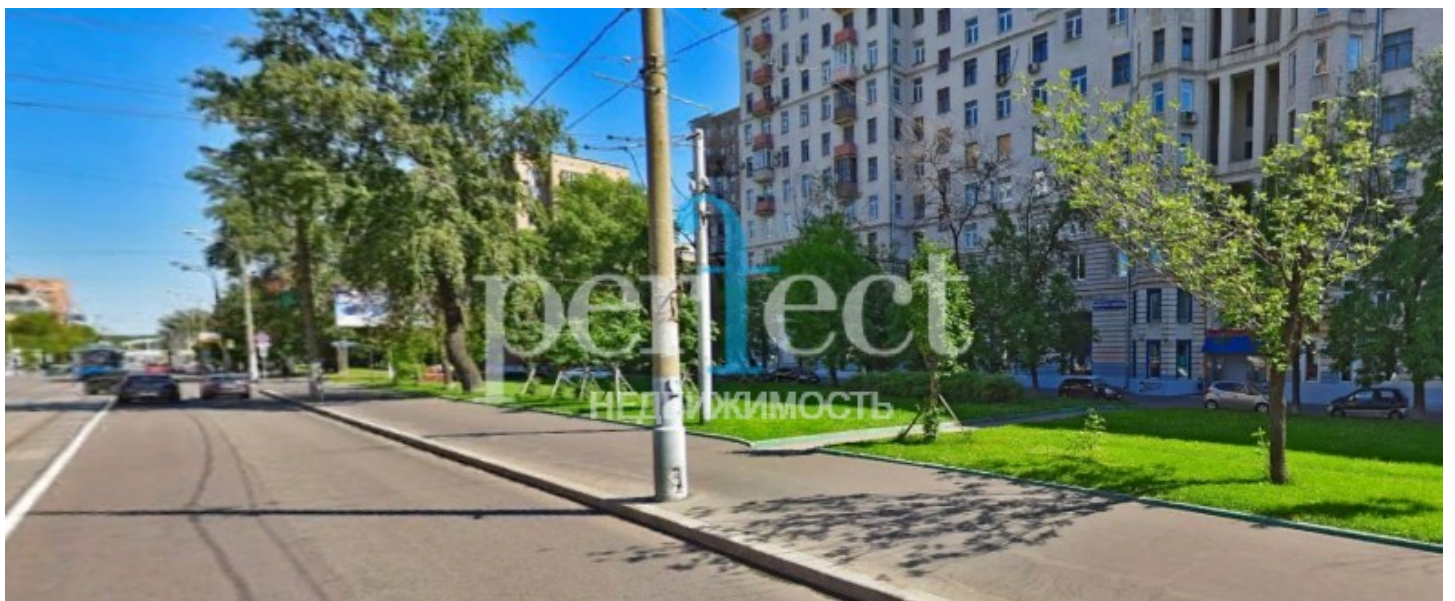

### Контакты

perfectrmoscow@gmail.com.  
8 (495) 699-48-44  
127051, г. Москва, 2-ой Колобовский  
пер., 9/2 стр.1, офис 9

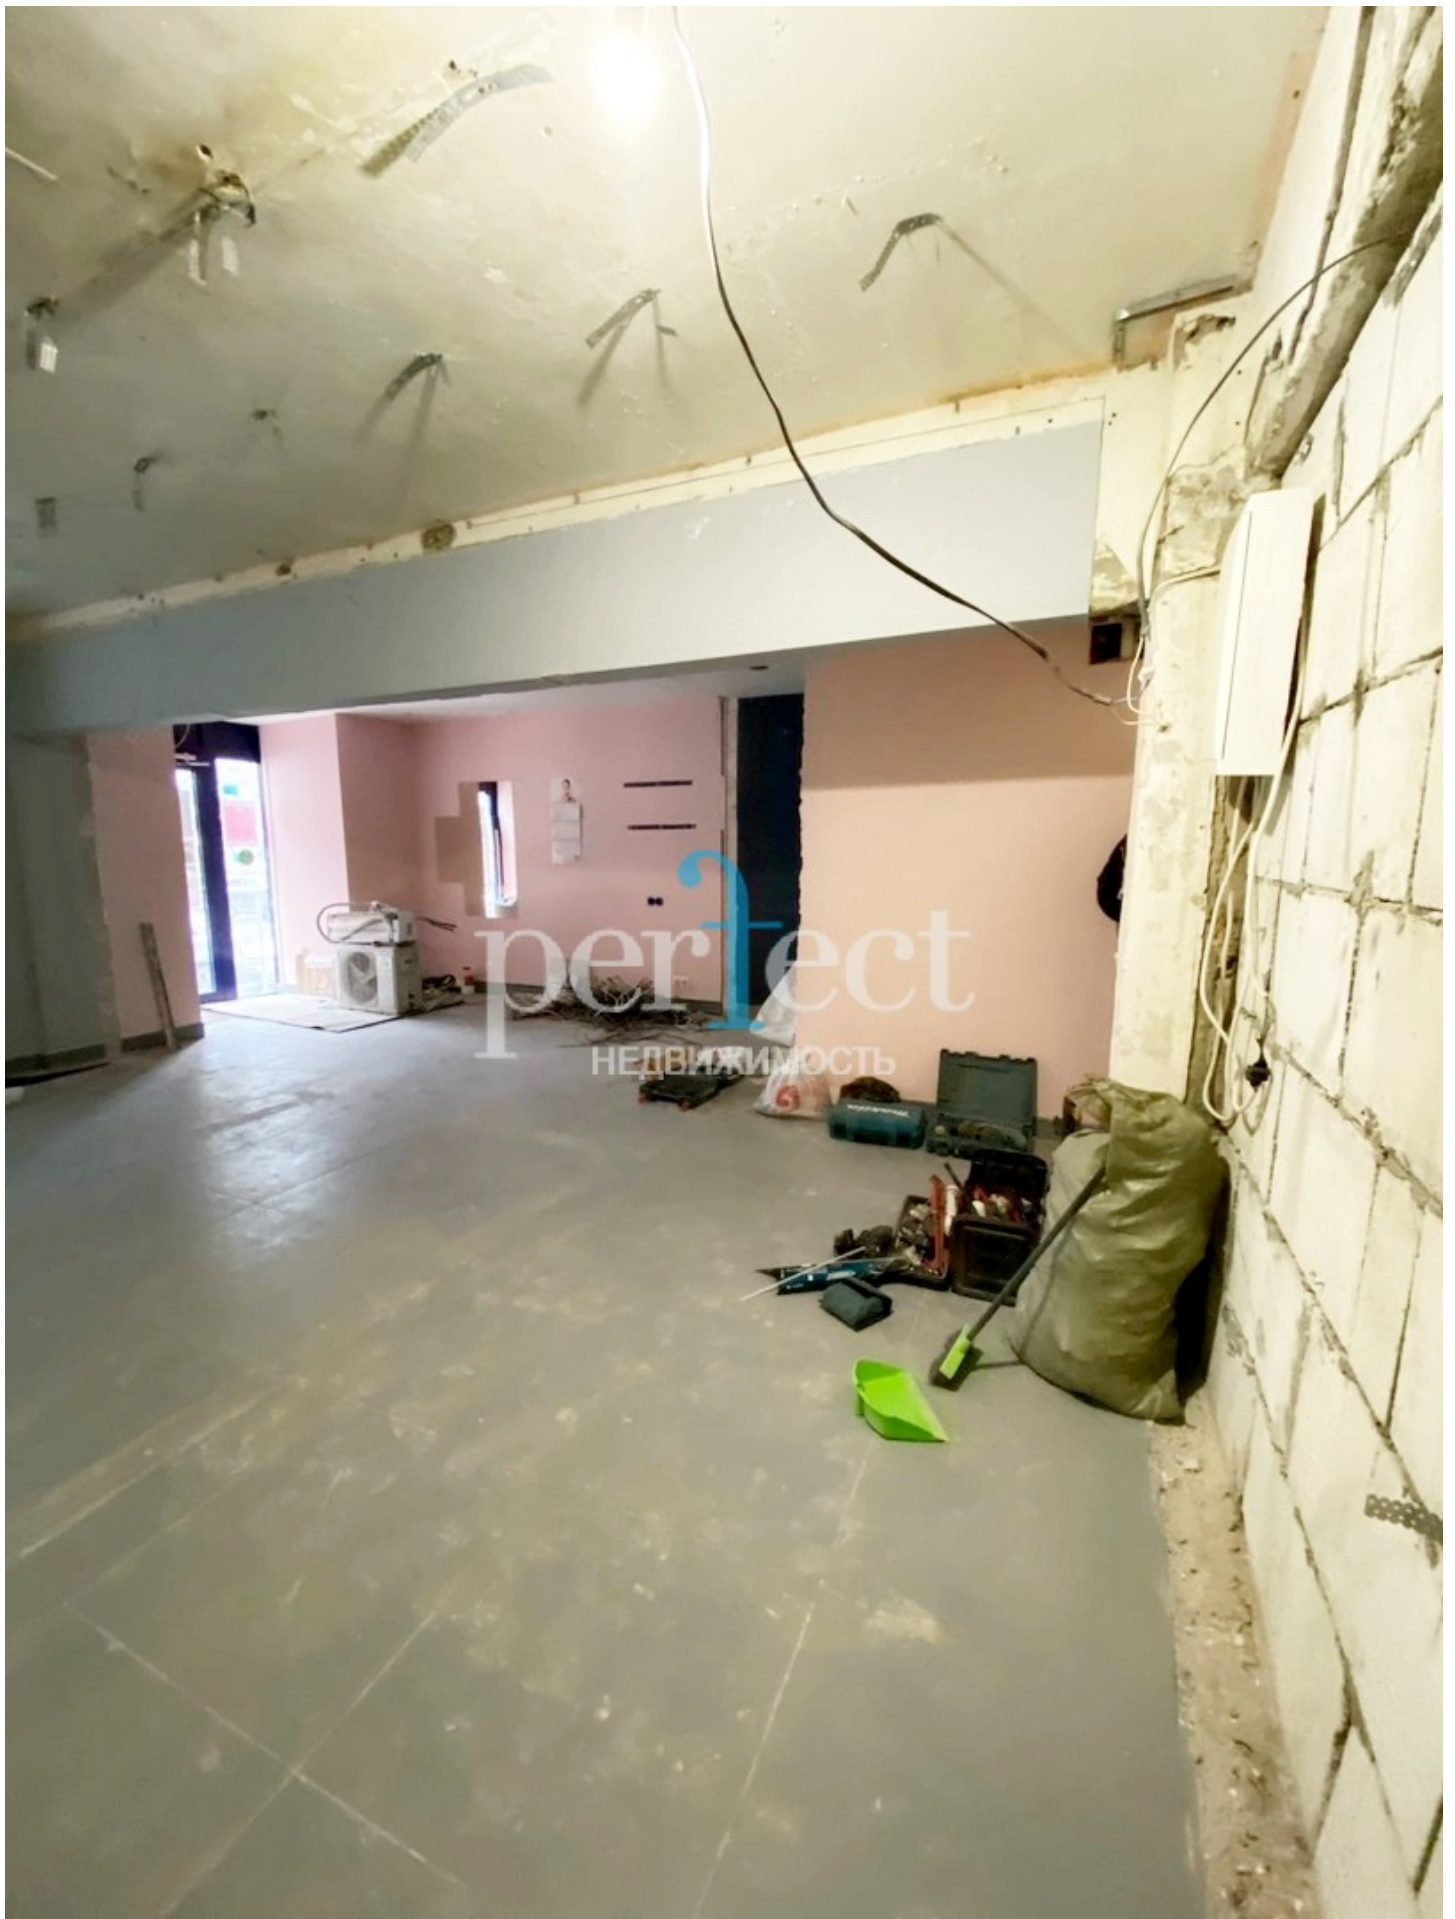

#### **Контакты**

perfectrmoscow@gmail.com.  
8 (495) 699-48-44  
127051, г. Москва, 2-ой Колобовский  
пер., 9/2 стр.1, офис 9

**ПОЭТАЖНЫЙ ПЛАН**

НА ЧАСТЬ 1 этаж КВАР. № XIV  
 КОМП. (СТР.) № ( ) ПОМЕЩ. ДОМ № 20  
 ПО (УЛ/ПЕР.) Щербакоская ул.  
 Восточный административный округ г. МОСКВЫ

h = 6.20 м

**1** в этаж

36,9 м<sup>2</sup>



perfect  
 НЕДВИЖИМОСТЬ

Разрешение на произведенное переоборудование  
 В кварт./пом. XIV  
 Территориальному бюро технической инвентаризации не предоставлено  
 22 января 2014 г.

Санитарное территориальное бюро технической инвентаризации  
 г. Москва  
 82-34-303344

Поэтажный план составлен по состоянию на  
 22 января 2014 г.  
 Исполнитель Милешина Е. В.  
 Проверил Лагутина Н. Б.  
 8 мая 2015 г.

Инженер производственной группы Лагутина Н.Б.

1:200

**Контакты**

perfectrmoscow@gmail.com.  
 8 (495) 699-48-44  
 127051, г. Москва, 2-ой Колобовский пер., 9/2 стр.1, офис 9



### Контакты

perfectrmoscow@gmail.com.  
8 (495) 699-48-44  
127051, г. Москва, 2-ой Колобовский  
пер., 9/2 стр.1, офис 9